

FINCA EN SEGOVIA



CARACTERÍSTICAS

La superficie de la finca es de 125 hectáreas. Dispone de dos zonas completamente diferenciadas. La primera colindante con la nacional VI es una zona de arbolado (principalmente pinos) parte de prado de pasto de ganado y unas características paisajísticas extraordinarias.

La otra zona donde se encuentran situadas las viviendas y las naves ganaderas es la parte abierta de la finca con una zona de pinar bien diferenciada y salpicada de pequeñas encinas y otros arbustos propios de la región. Por uno de los márgenes fluye un arroyo con caudal que cuenta con un pequeño embalsamiento de agua que da a esta parte de la finca un gran atractivo visual.





WHP
WORLD HOUSES & PLACES



Todo el perímetro de la finca está vallado, contando con dos puertas de acceso, una canadiense en la entrada desde la Nacional VI y otra puerta que permite el paso a la finca desde el camino que comunica con el municipio.

A nivel cinegético, en la finca se encuentran representadas prácticamente todas las especies de la zona en caza menor y otras de caza mayor como jabalíes y corzos que se adentran en la zona próxima a la unión del arroyo y el río de forma casi permanente.

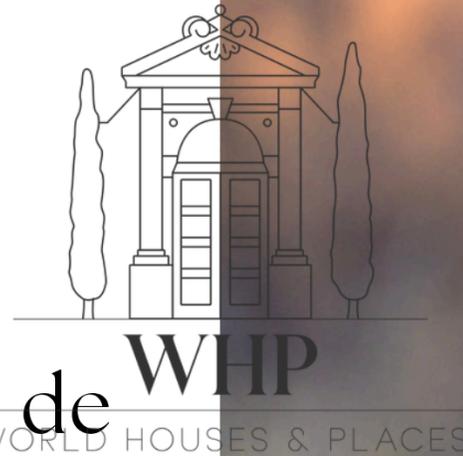

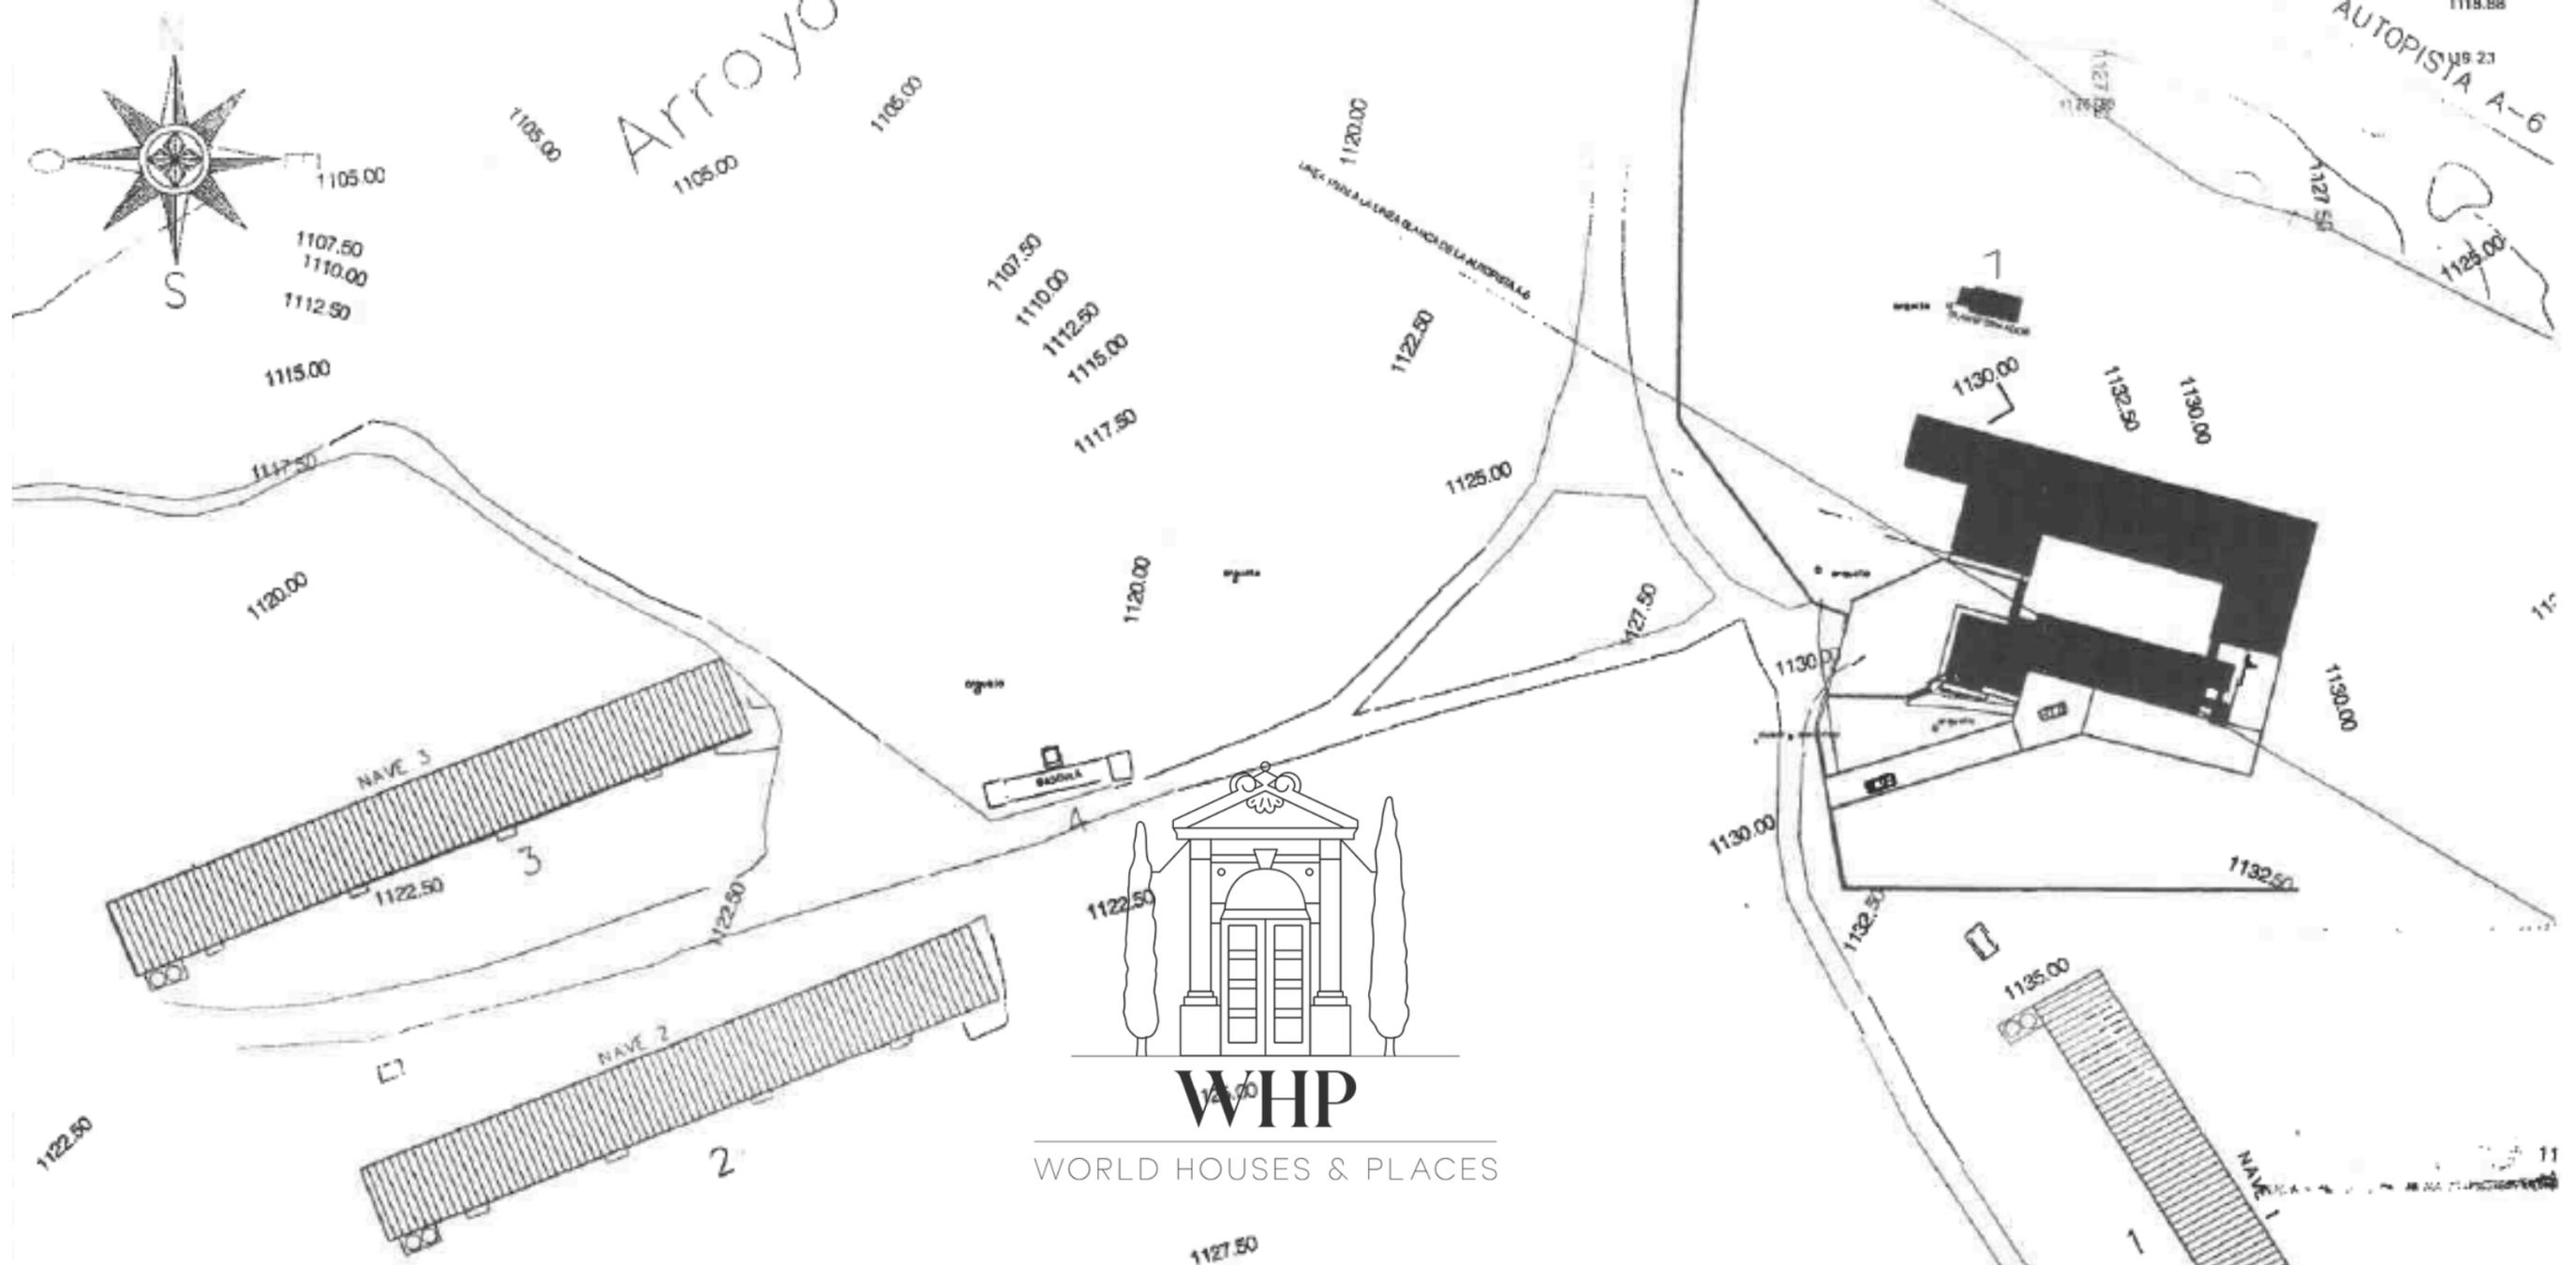

- 1° NAVE DE DOS PLANTAS
 - 2° NAVE UNA PLANTA
 - 3° NAVE UNA PLANTA
 - 4° BASCULA
 - 5° VIVIENDA GUARDA
 - 6° VIVIENDA OBJETO DE LA REHABILITACION Y AMPLIACION
 - 7° APARCAMIENTO CUBIERTO
 - 8° TRANSFORMADOR
- EXPLORACION AVICOLA DE POLLOS DE ENGORDE

REHABILITACION DE VIVIENDA UNIFAMILIAR PLANOS MODIFICADOS FINALES DE OBRA		
EMPLAZAMIENTO DE LA ACTUACION	A02	
FINCA LAS ISABELAS C/ERA IV-VI Pk 80 VILACASTIN SEGOVIA	AGOSTO 2008	1 1000
AGROPECUARIA LAS ISABELAS S.L.		9 9 2008
RAMON BECERRIL HEREDERO ARQUITECTO		

Fotos Casa



WHP

WORLD HOUSES & PLACES

Descripción de la propiedad:
Superficie construida: 1.800 m²
Superficie de terreno: 1.250.000m²






WHP

WORLD HOUSES & PLACES



La finca cuenta con un gran patio interior,
además de garaje techado.

En la planta baja la zona noble consta de un gran salón con chimenea, teniendo
además otros dos salones provistos de chimena

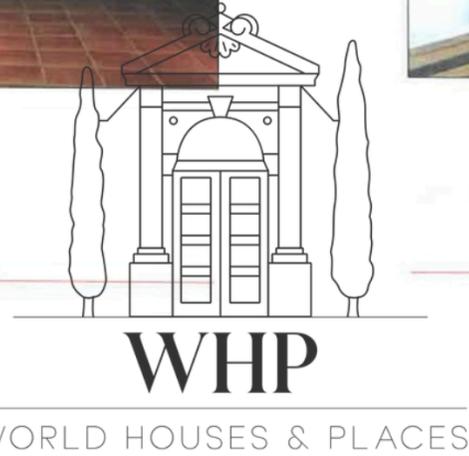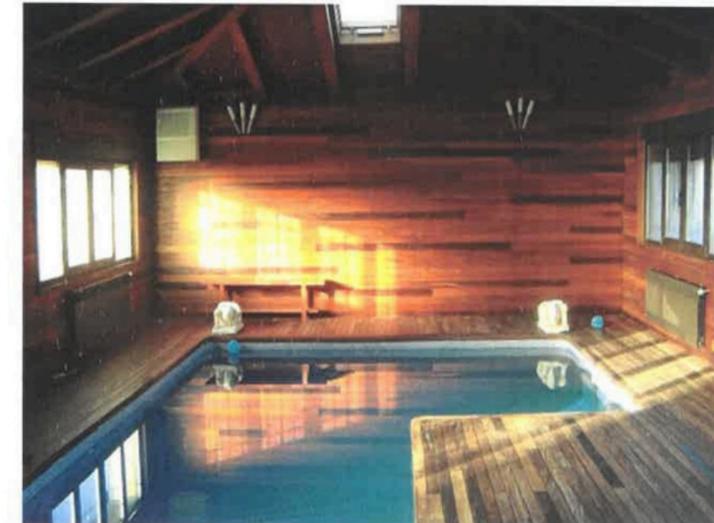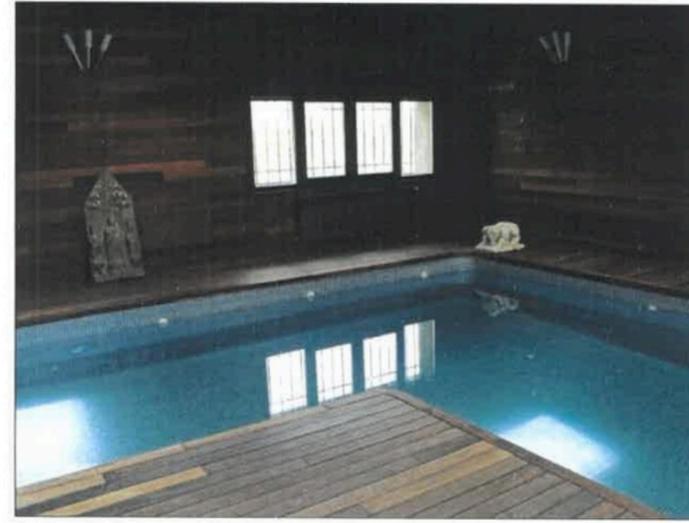

Gran cocina totalmente equipada, con despensa adicional, amplia bodega y aseo de cortesía

Se puede disfrutar de piscina interior climatizada en la planta baja

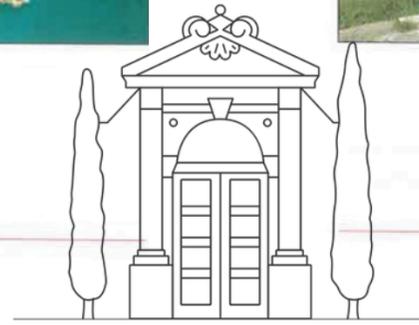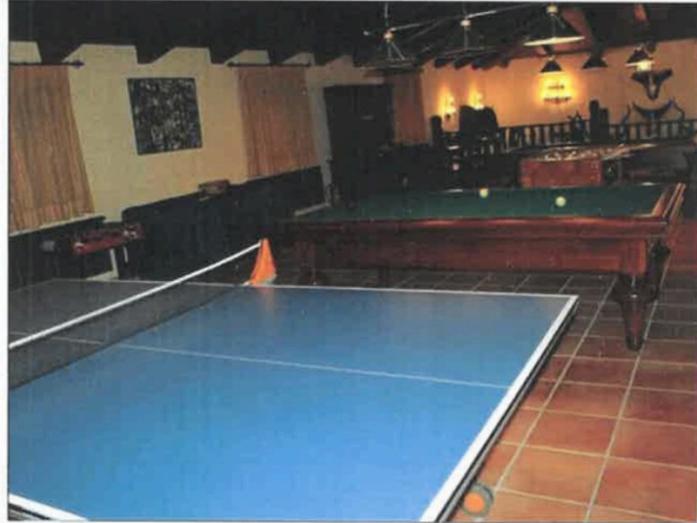

WHP

WORLD HOUSES & PLACES

Salón de juegos en la planta superior.


Existe un gran estanque próximo a la vivienda y un arroyo que atraviesa la finca. La vegetación es pinas, encinas, arbustos....



WHP

WORLD HOUSES & PLACES PLANOS MODIFICADOS FINALES DE OBRA

PROYECTO		REHABILITACIÓN DE VIVIENDA UNIFAMILIAR		31 MAY 2008	
PLANO		SECCION		PLANO N° 06	
SITUACIÓN		FINCA LAS ISABELAS CTRA. N-VI Pk. 80 VILLACASTÍN SEGOVIA		FECHA JULIO 2008	
PROPONENTE		AGROPESCUARIA LAS ISABELAS S.L.		ESCALA 0,40 0,50 - 20:1	
FDO. EL ARQUITECTO		 RAMON BECERRA, HEREDERO ARQUITECTO			
LOPE DE VEGA 11 VILLACASTÍN SEGOVIA		TEL: 920149214		www.traistor.com	

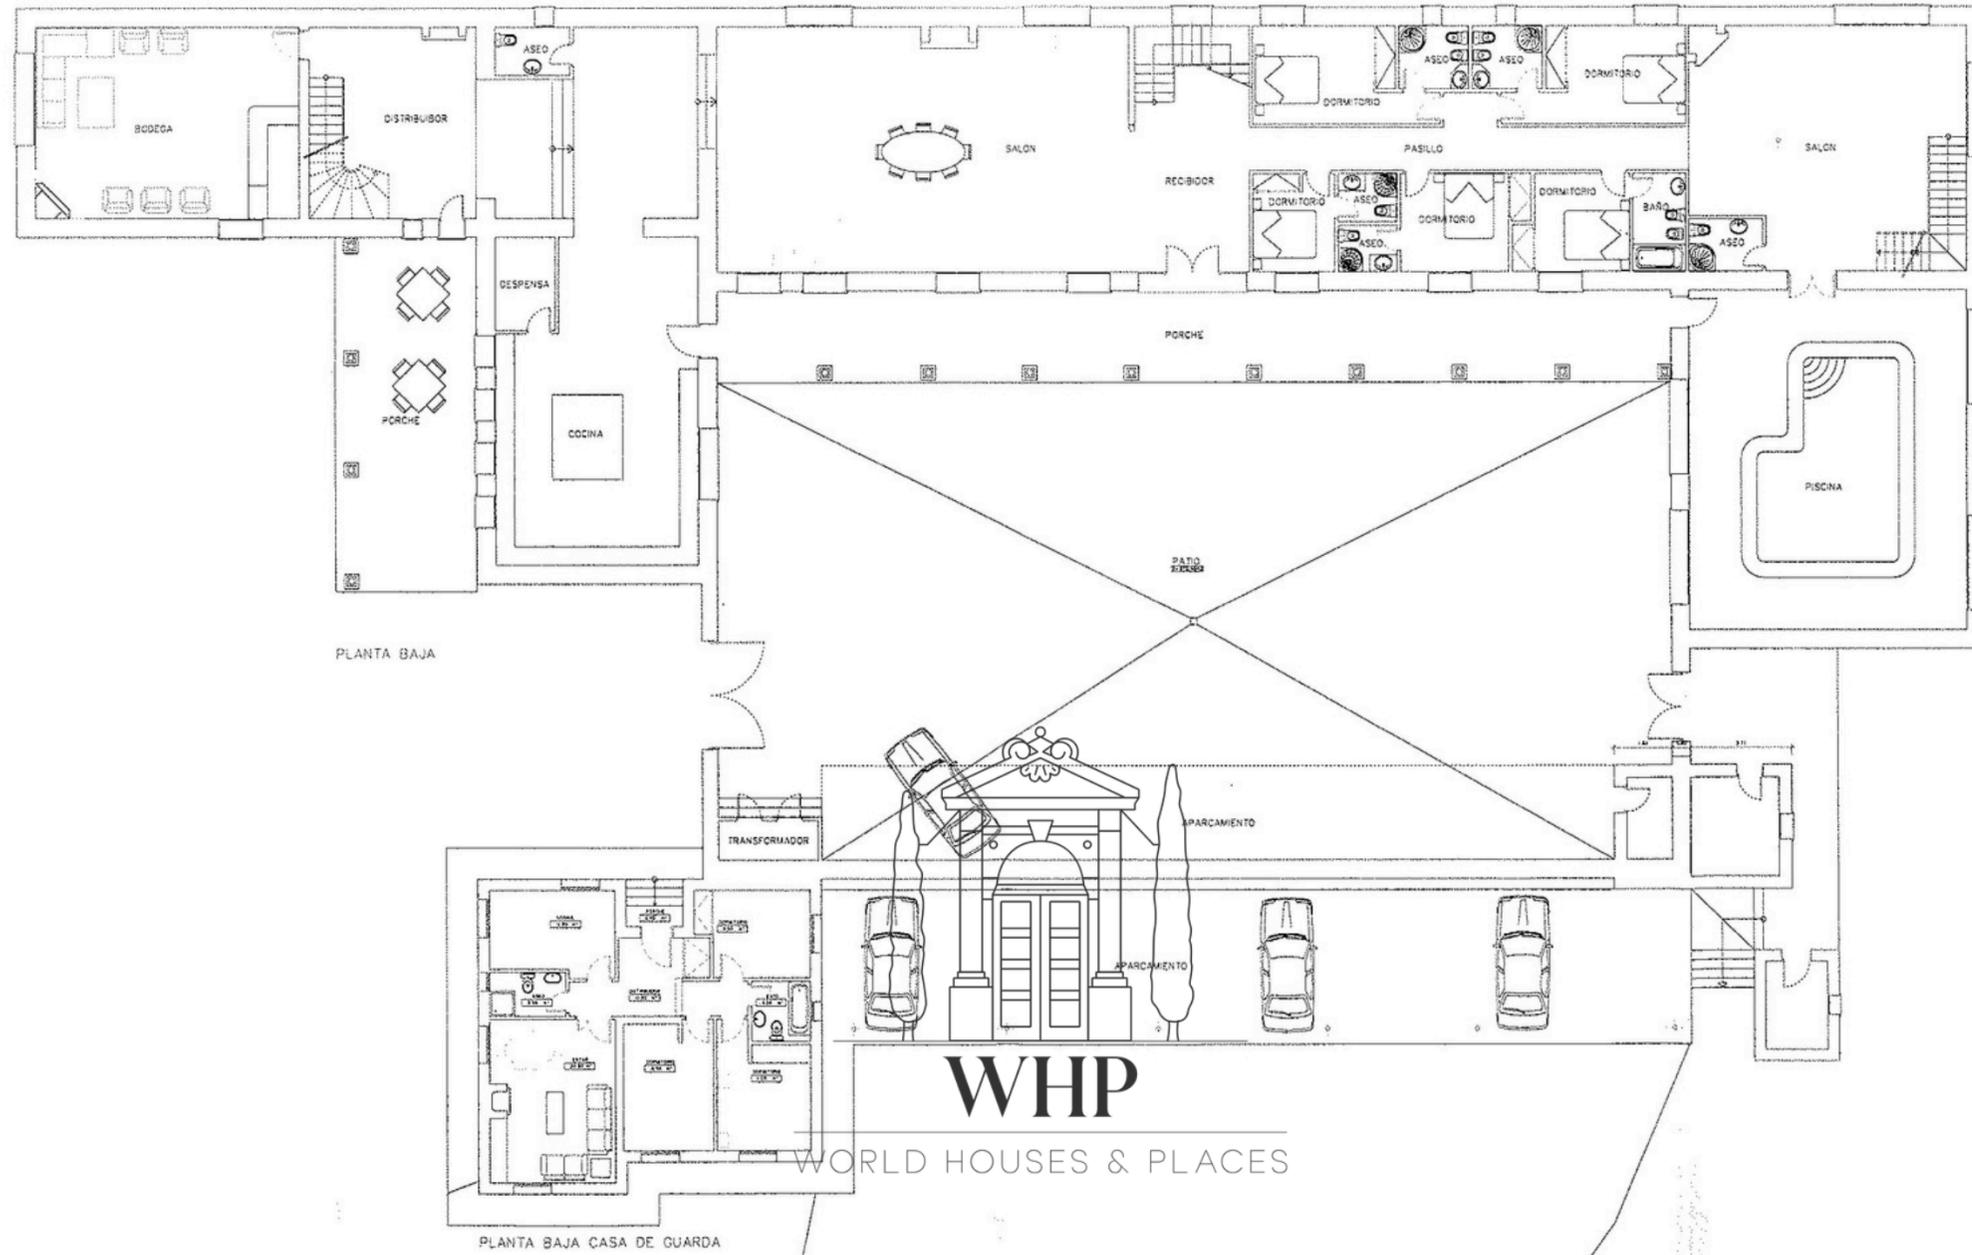

PLANTA BAJA

PLANTA BAJA CASA DE GUARDA

WHP

WORLD HOUSES & PLACES

11 SEP 2008

VISADO

REHABILITACION DE VIVIENDA UNIFAMILIAR			
PLANOS MODIFICADOS FINALES DE OBRA			
PLANTA BAJA AMUEBLAMIENTO	03		
FINCA LAS ISABELAS CTRA. N-VI PK 80 VILACASTIN SEGOVIA	JULIO 2008	1:100	
AGROPECUARIA LAS ISABELAS S.L.	0 N. 08-2009		
 RAMON BECERRA HEREDERO			



WHP

WORLD HOUSES & PLACES

CONTÁCTANOS

info@worldhousesandplaces.com

+34 667 599 371

Referencia: FV0039