

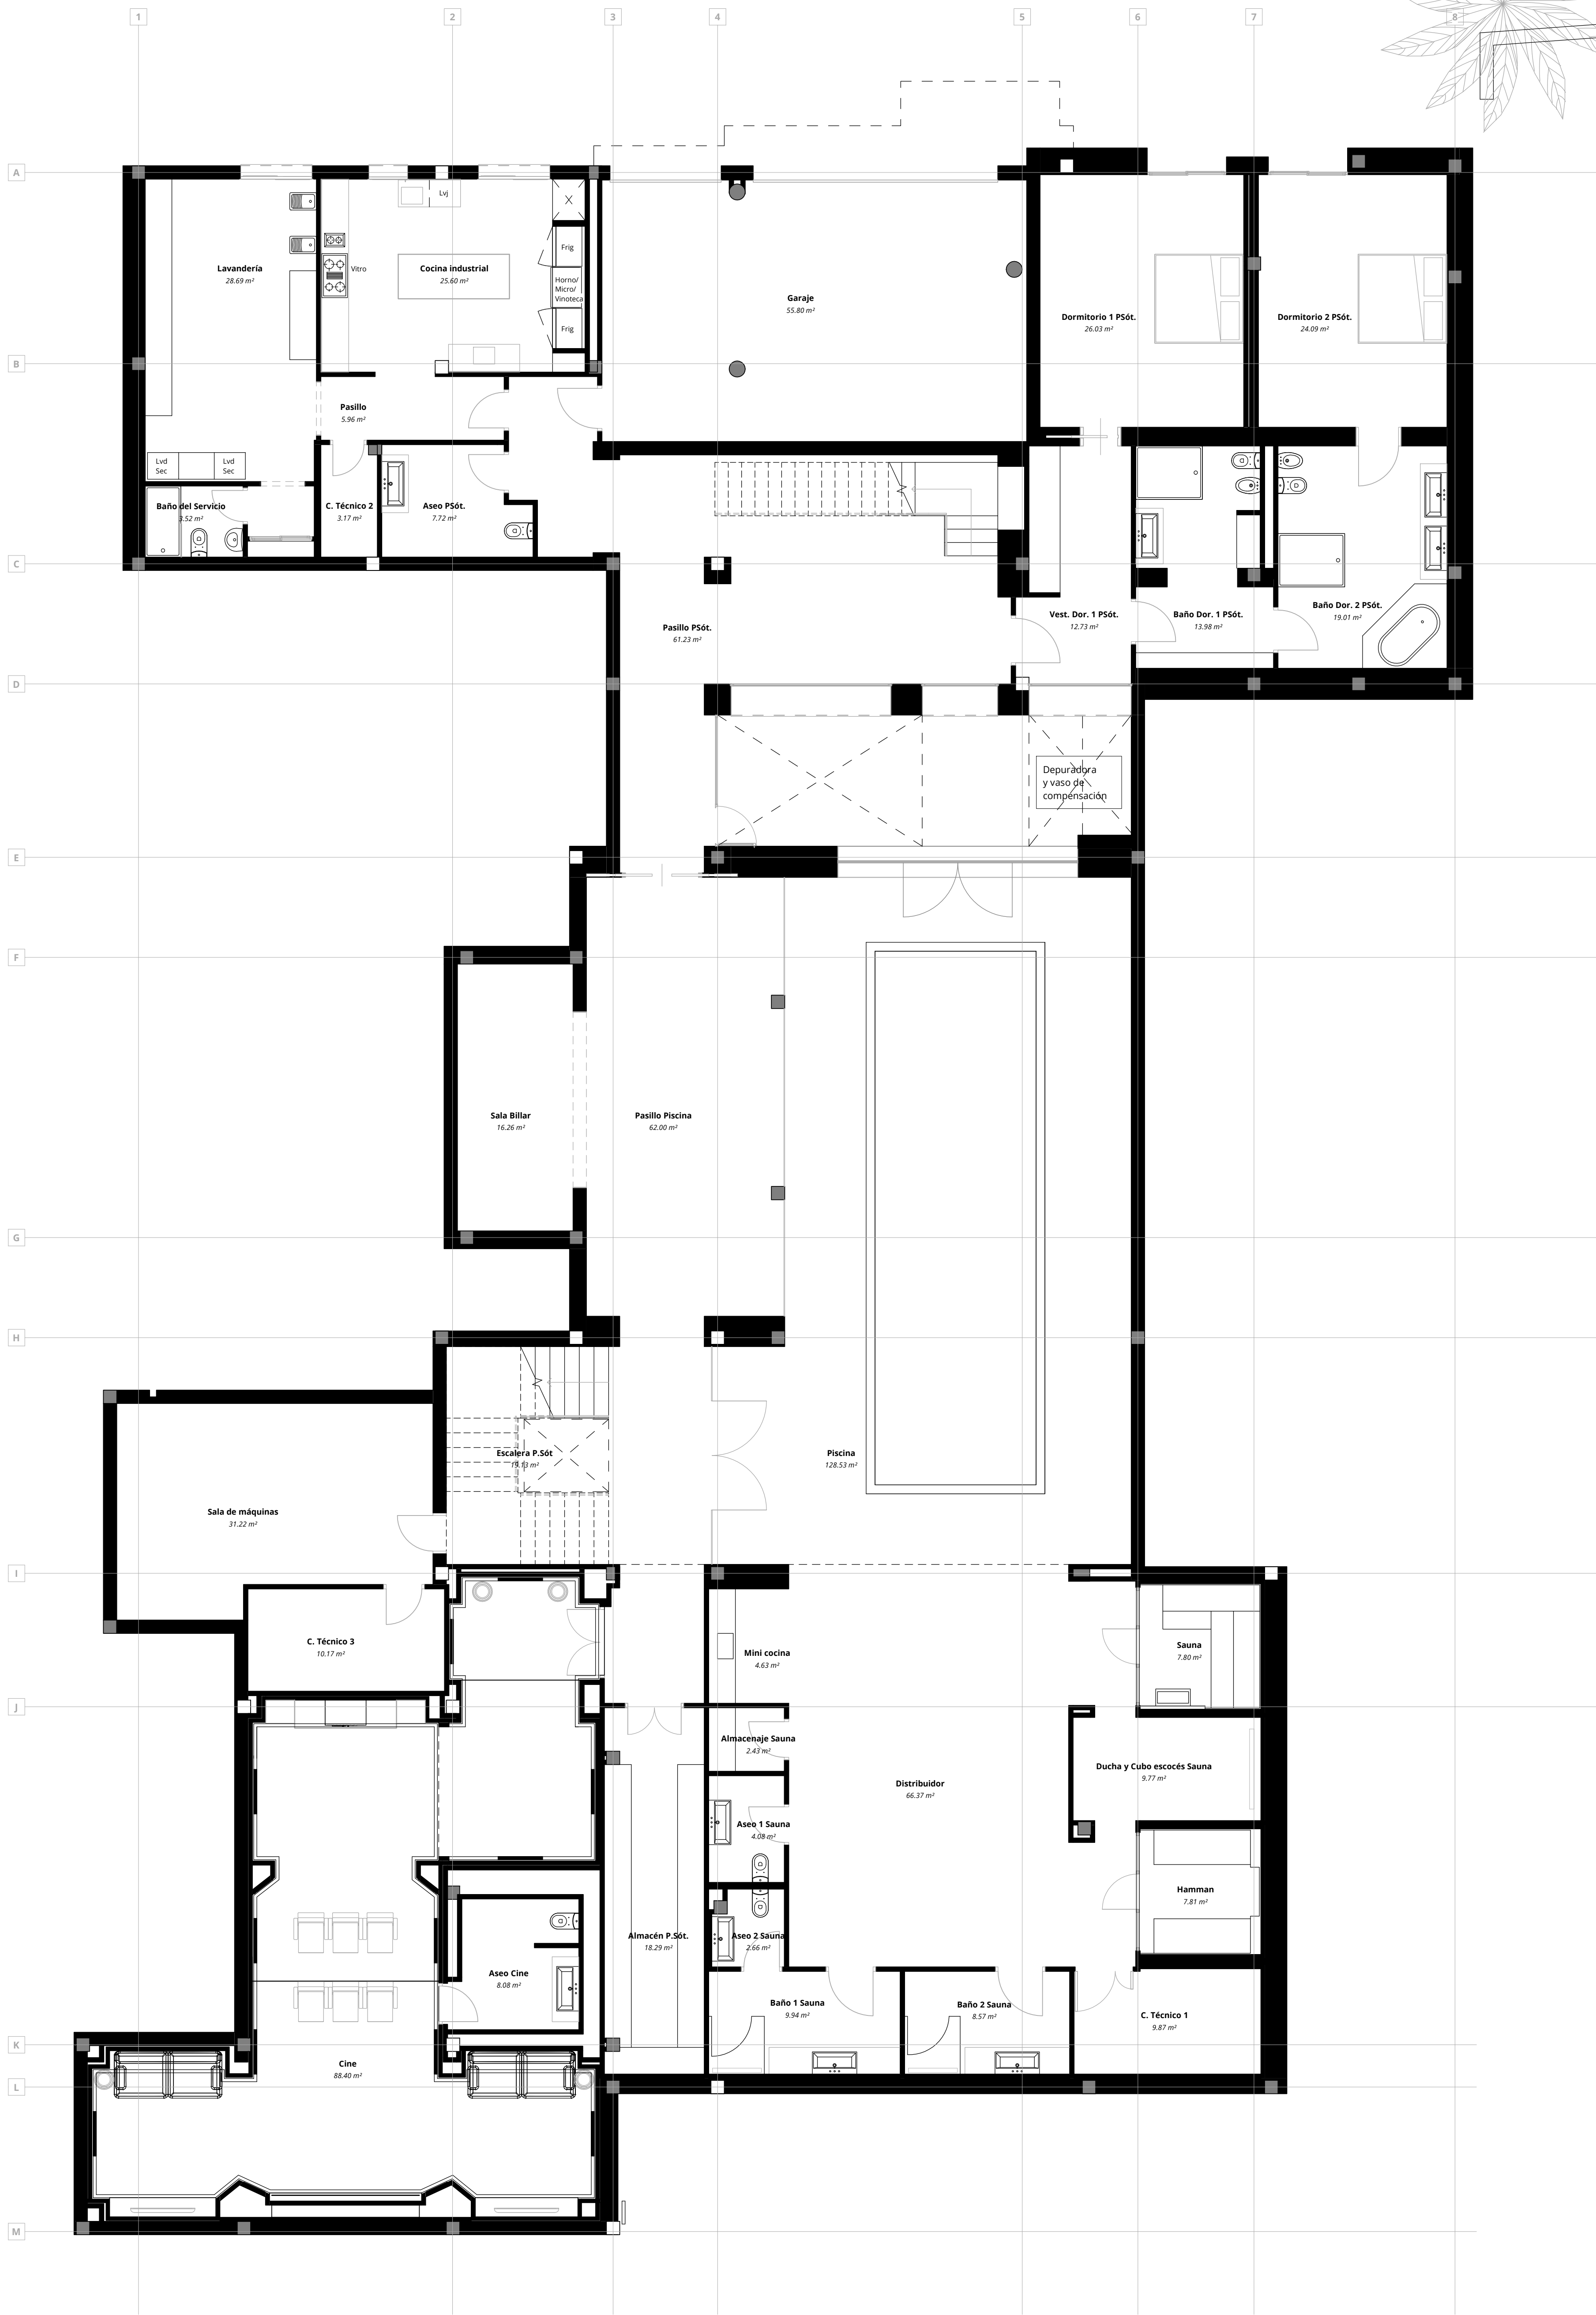
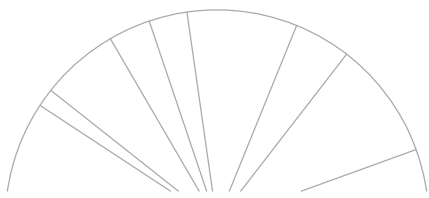


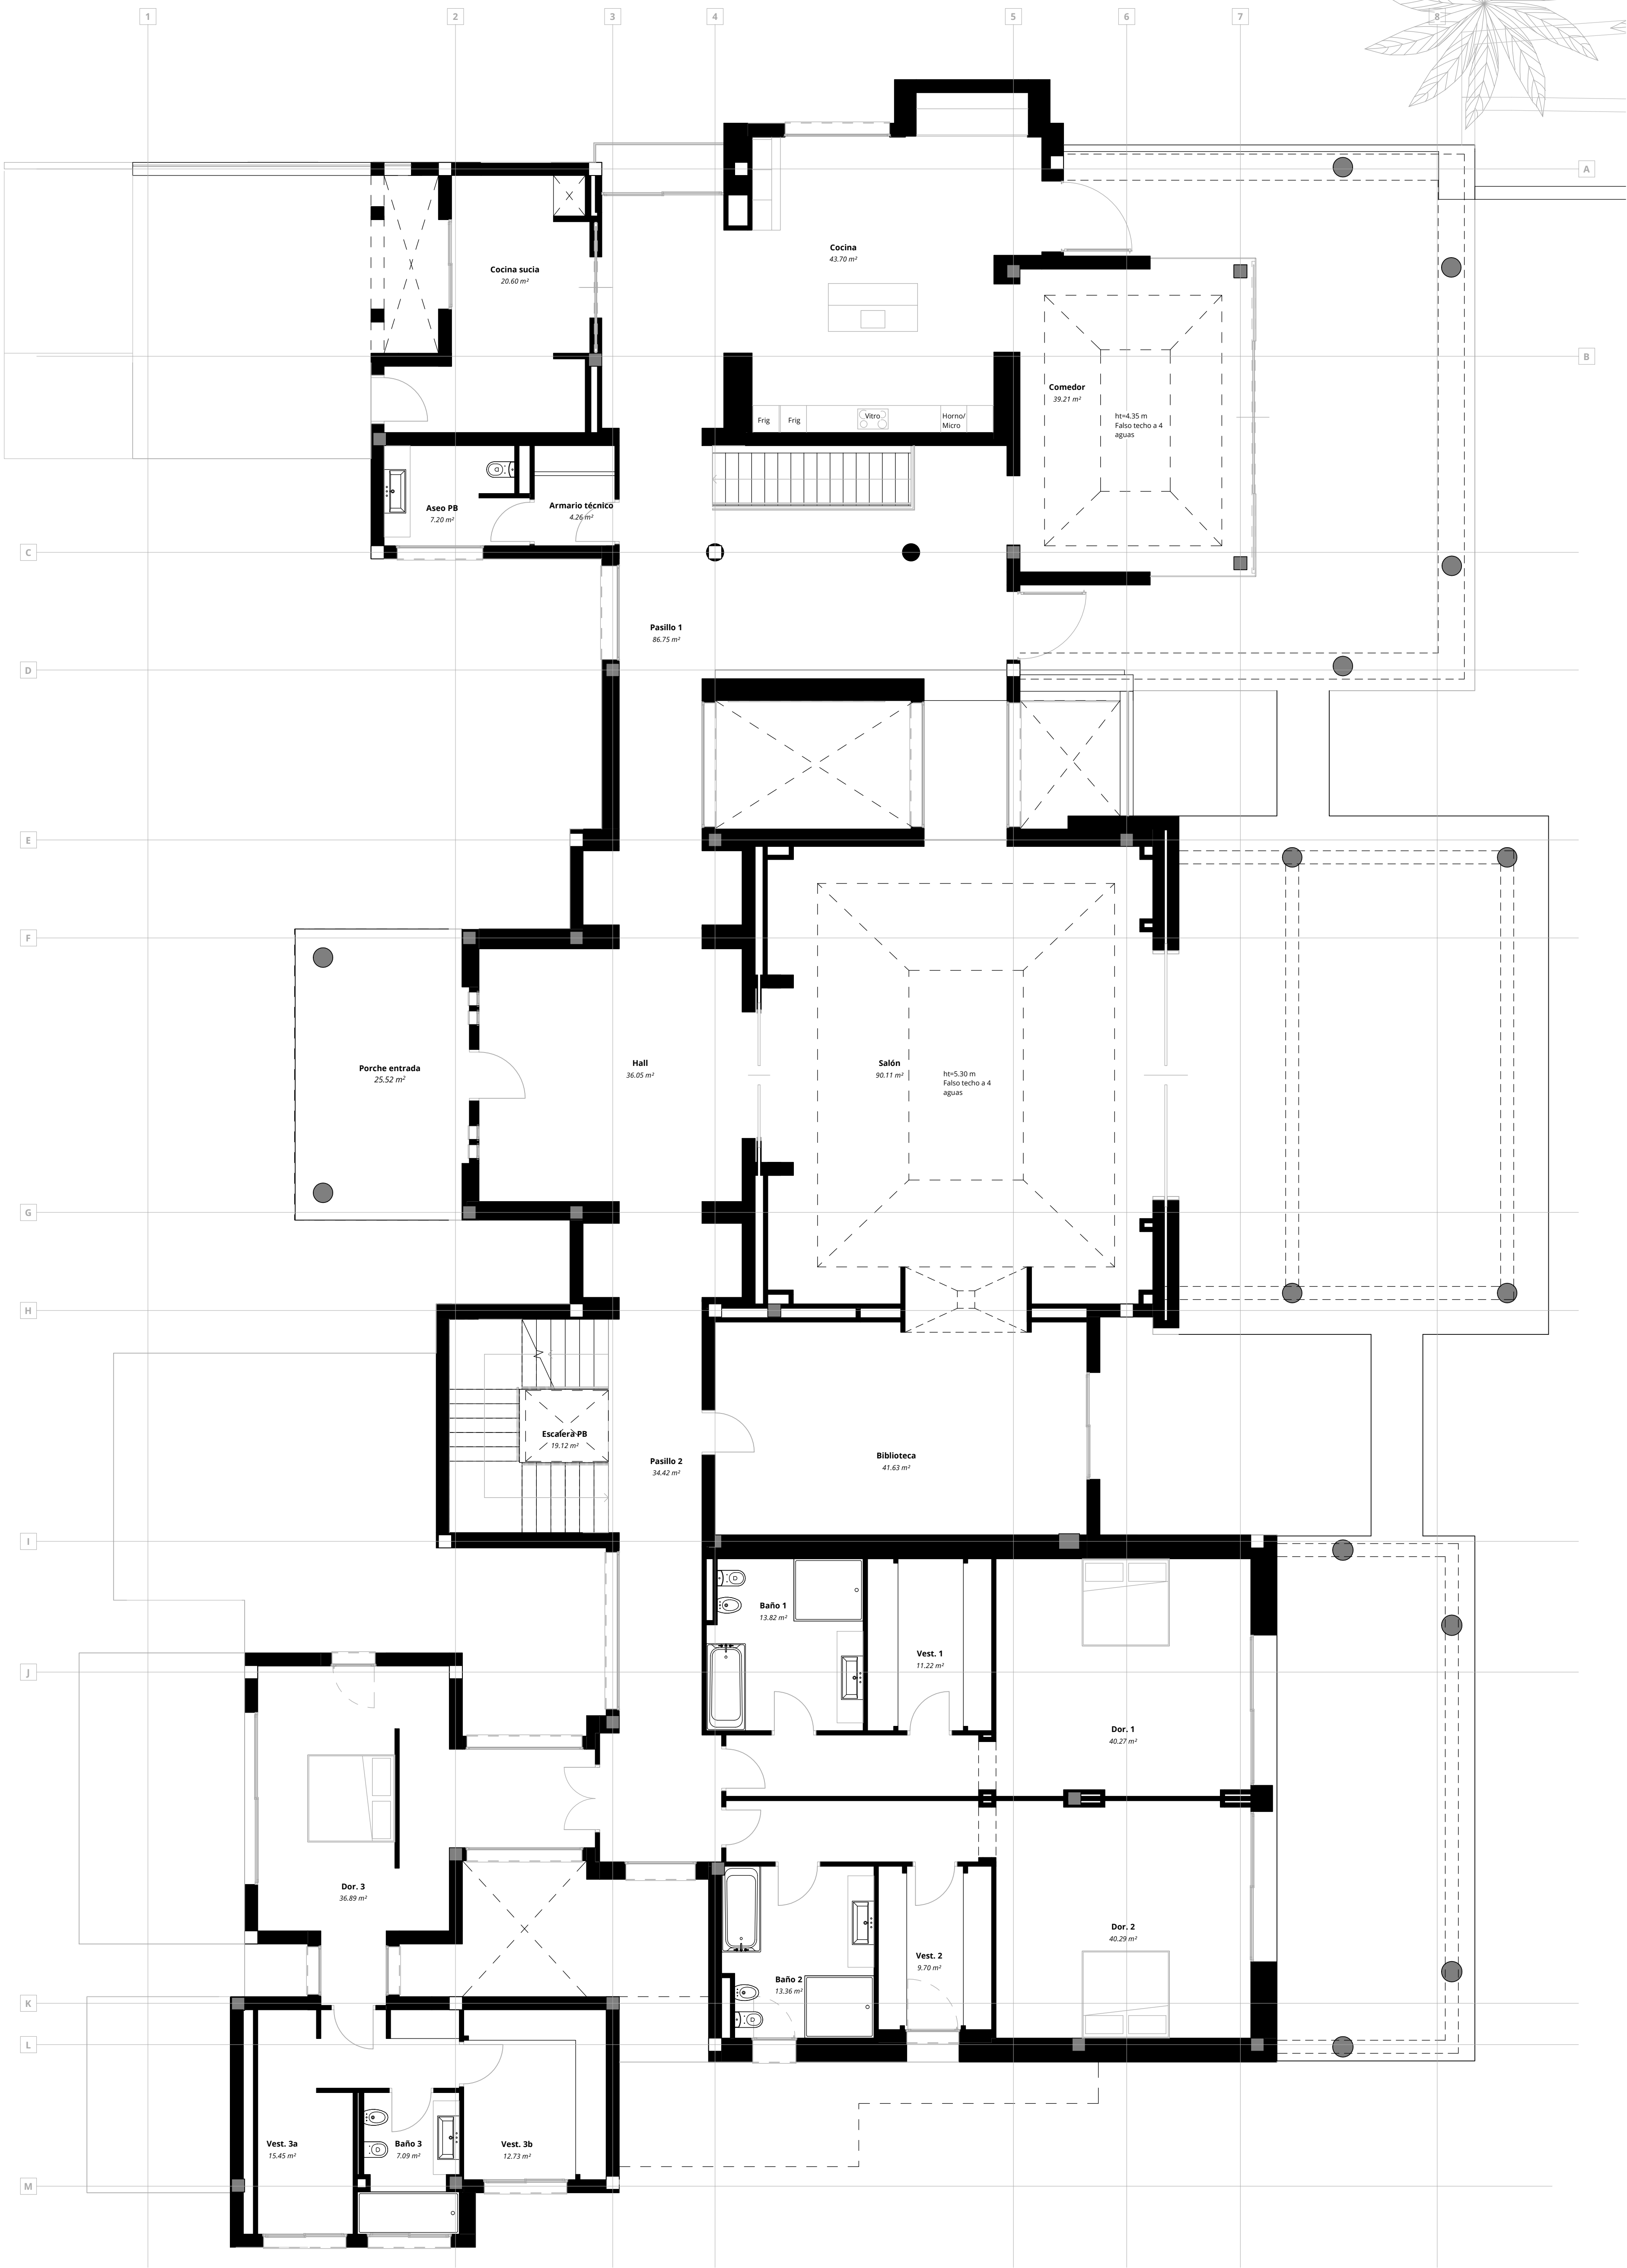

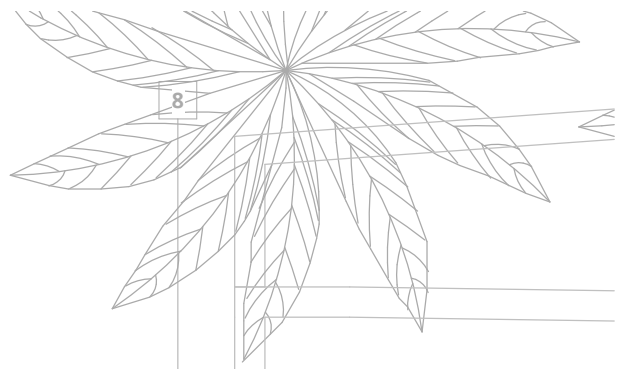

1

2

3

4

5

6

7

8

A

B

C

D

E

F

G

H




I

J

K


L

M

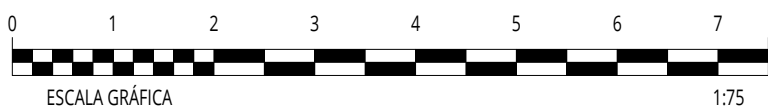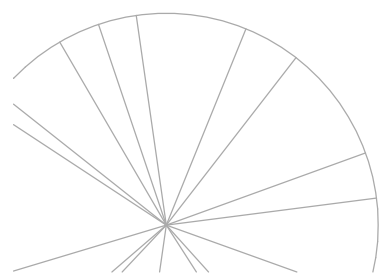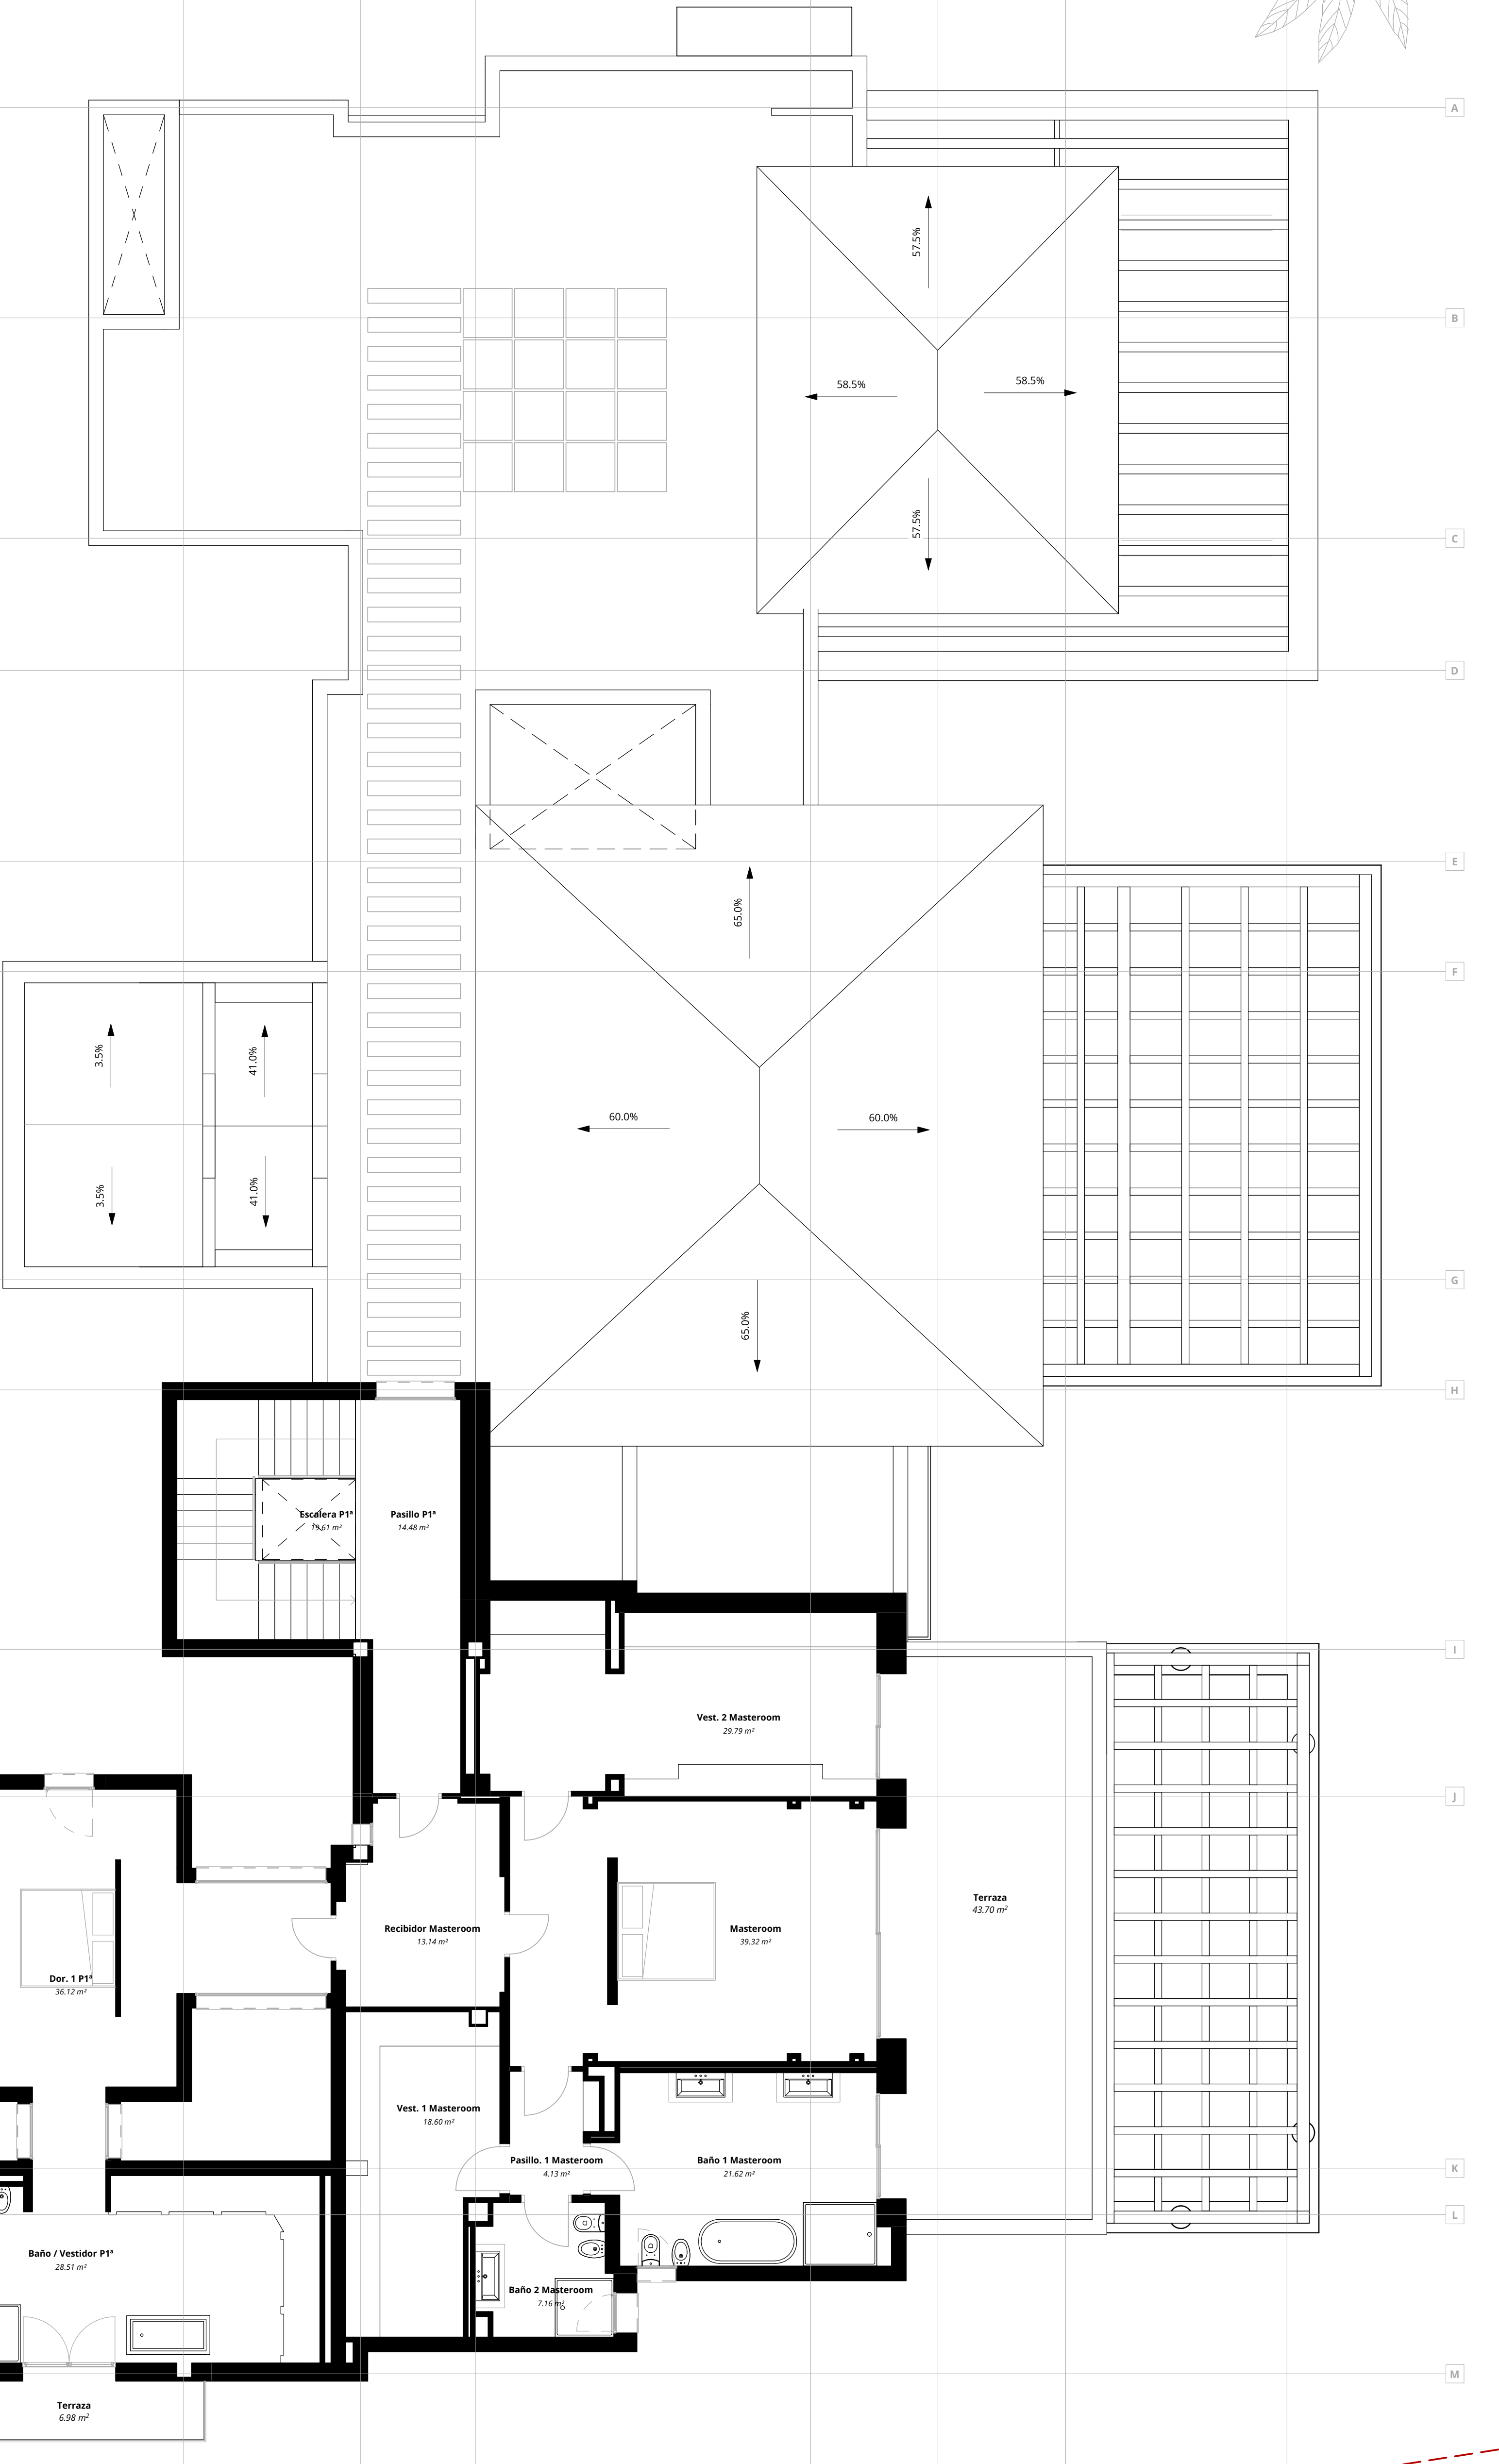




REFORMADO - Alzado Este
1 : 75

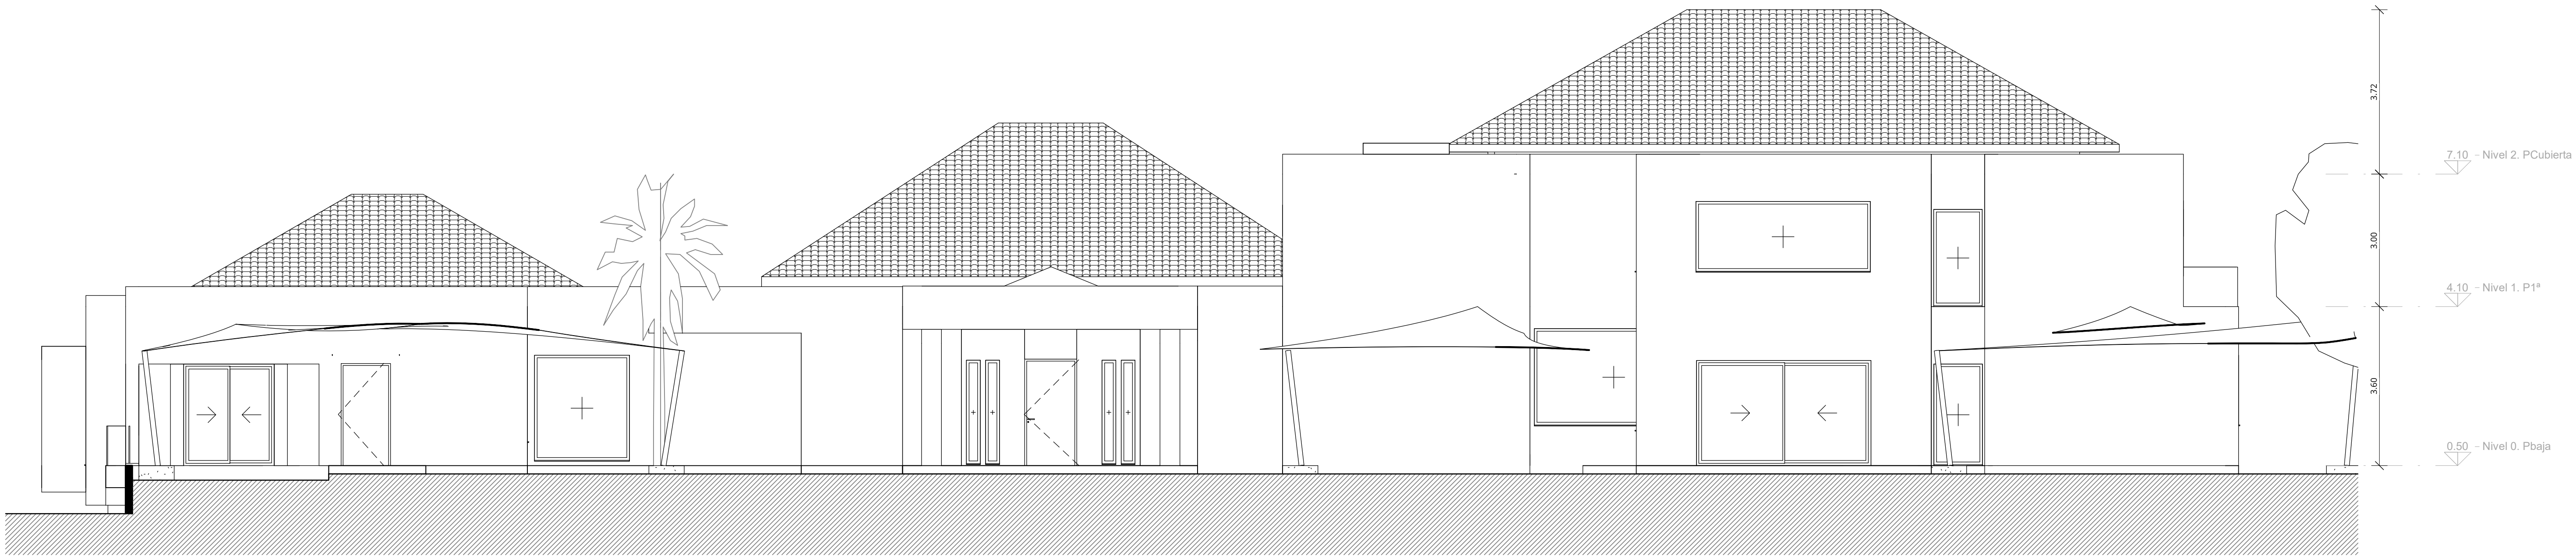

REFORMADO - Alzado Norte
1 : 75

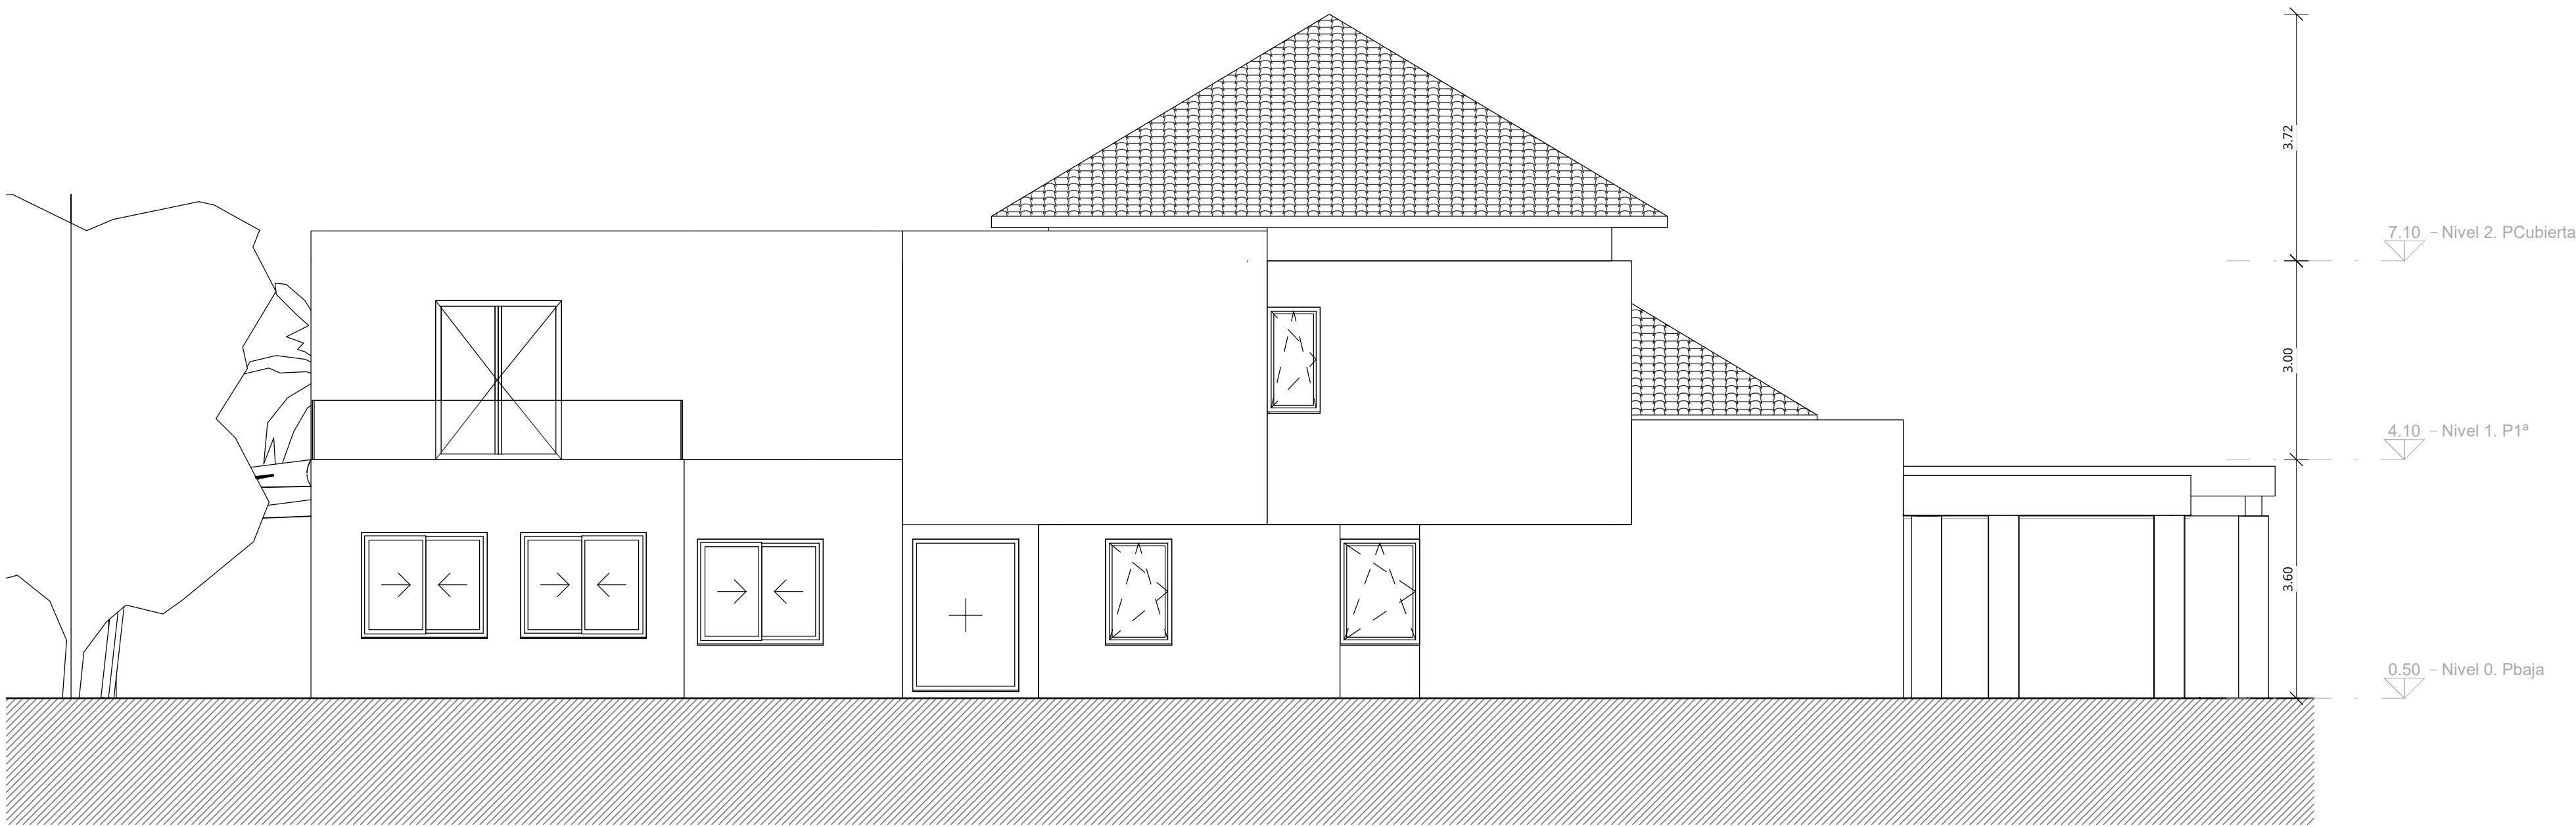

REFORMADO - Alzado Oeste
1:75



REFORMADO - Alzado Sur
1:75

